
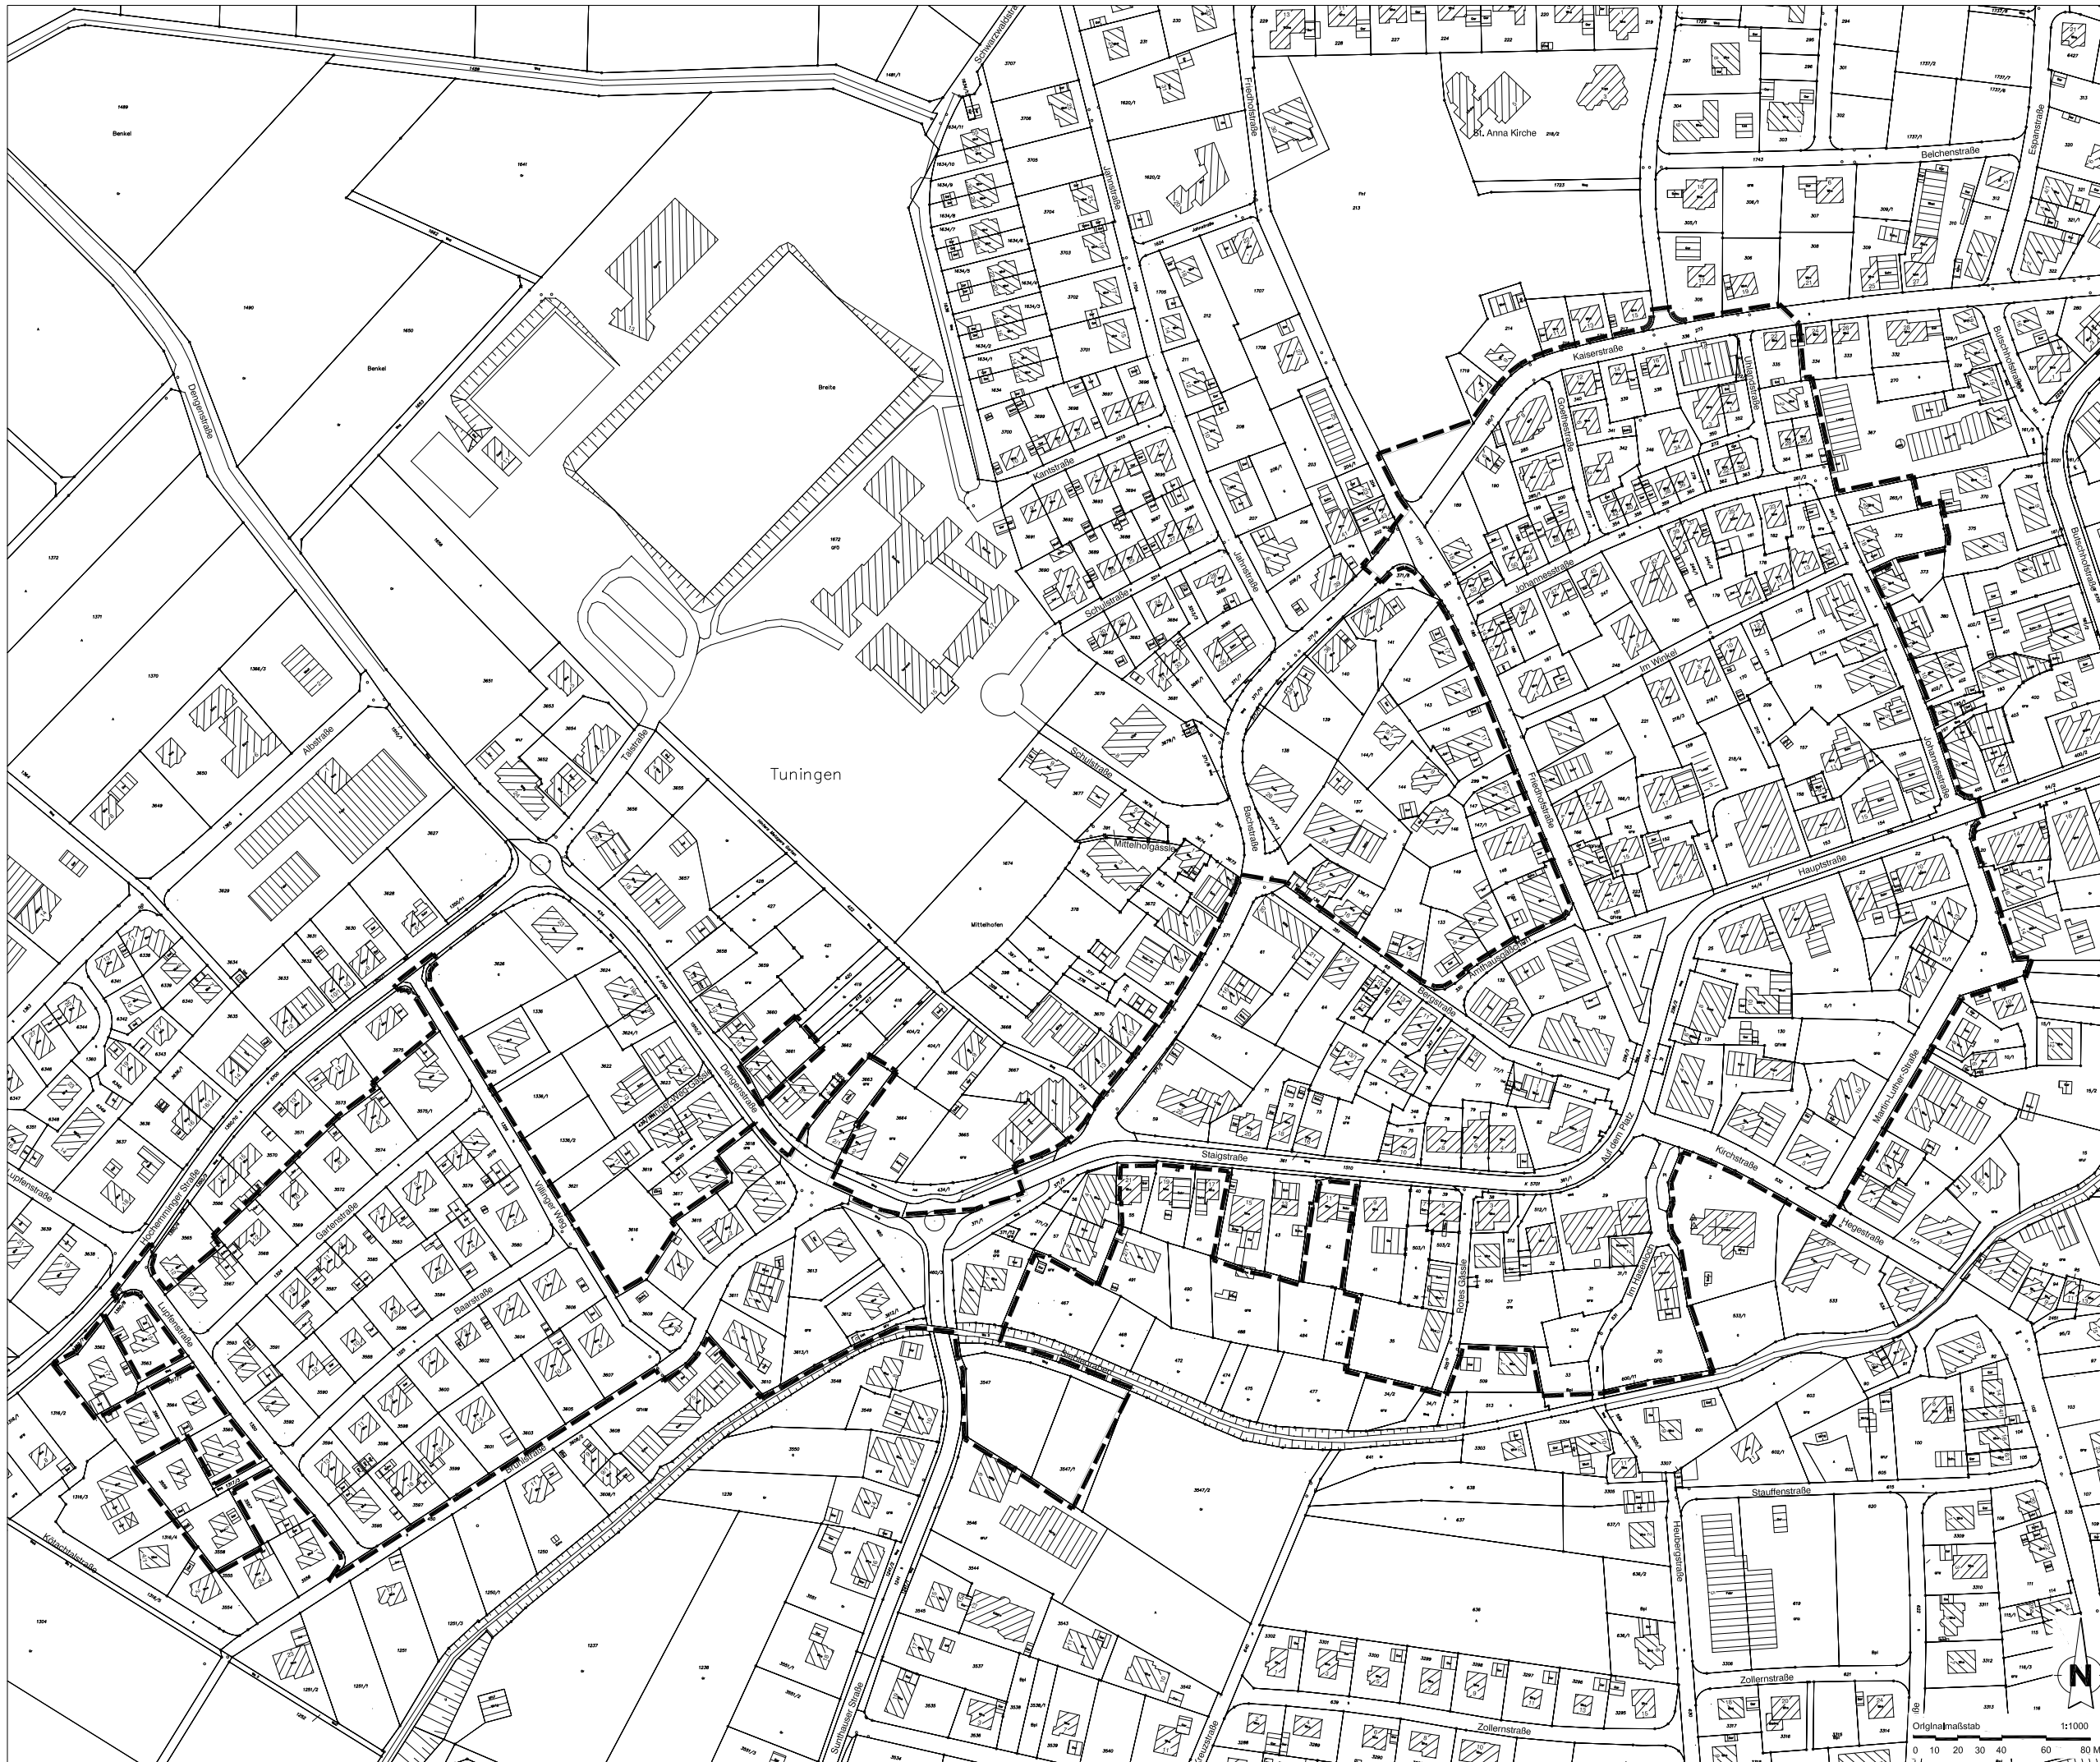


Aufhebung der förmlichen Festlegung des Sanierungsgebiets

 Aufhebung des Sanierungsgebiets
"Ortskern" ca. 15,68 ha



Ausfertigungsvermerke:

Hinweis:
Der Lageplan ist Bestandteil der Satzung über die Änderung der Sanierungssatzung "Ortskern"

Beschlossen am:

Öffentliche Bekanntmachung:

Ausgefertigt:
Tuningen, den

.....
Jürgen Roth, Bürgermeister

Gemeinde Tuningen

Sanierungsmaßnahme
im Bereich
"Ortskern"