


Betischungsplan

ohne Vorbühne

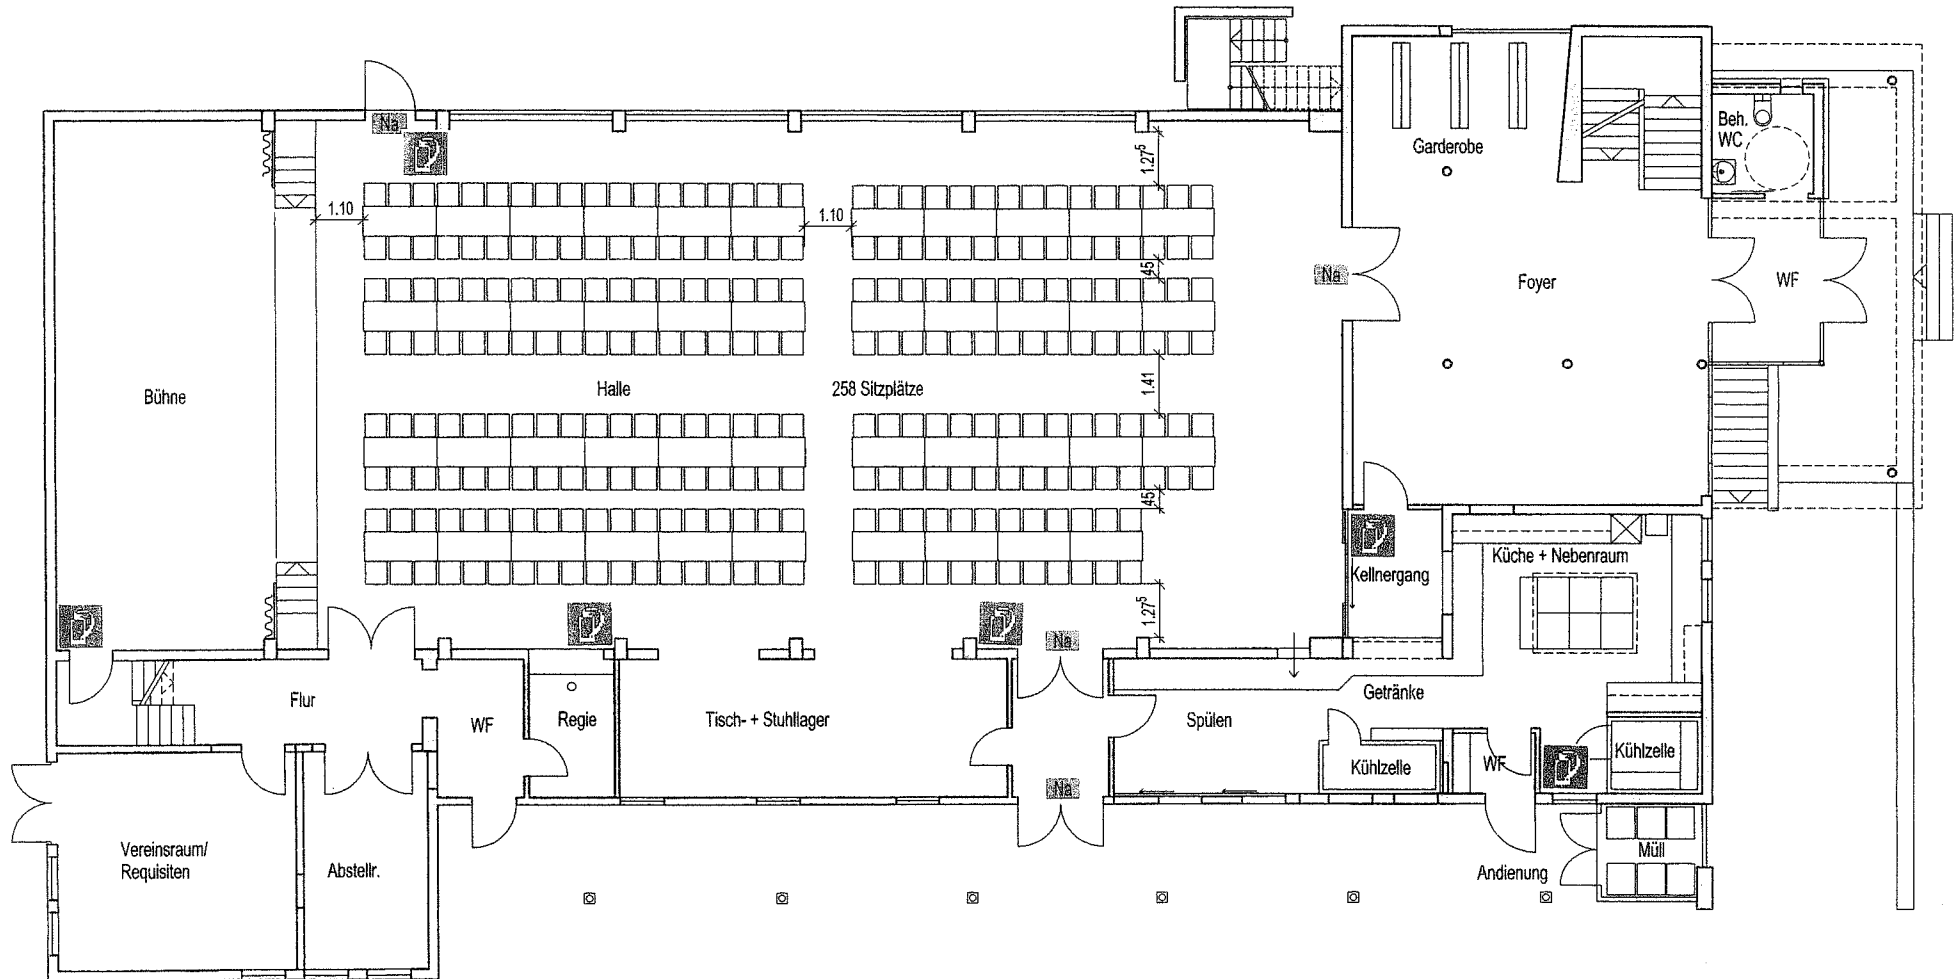

= Feuerlöscher



= Notausgang